


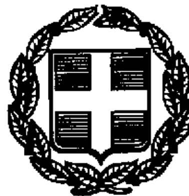

ΕΦΗΜΕΡΙΣ ΤΗΣ ΚΥΒΕΡΝΗΣΕΩΣ

ΤΗΣ ΕΛΛΗΝΙΚΗΣ ΔΗΜΟΚΡΑΤΙΑΣ


ΤΕΥΧΟΣ ΤΕΤΑΡΤΟ **Αρ. Φύλλου 72**

5 Φεβρουαρίου 1997

ΔΙΟΡΘΩΣΕΙΣ ΣΦΑΛΜΑΤΩΝ

Στη 232/19.3.96 απόφαση του Περ/κού Δ/ντή Ν. Λευκάδας που δημοσιεύτηκε στο ΦΕΚ 366/9.4.96 (τ.Δ΄) περί καθορισμού των ορίων του αιγιαλού και δημιουργίας ζώνης παραλίας στη θέση «Κάθισμα» κοινότητας Καλαμιτσίου Ν. Λευκάδας, αντικαθίσταται το δημοσιευθέν ελλειπώς τοπογραφικό διάγραμμα από το ορθό που έχει ως εξής:

(Από την Περ. Διοικ. Ν. Λευκάδας)

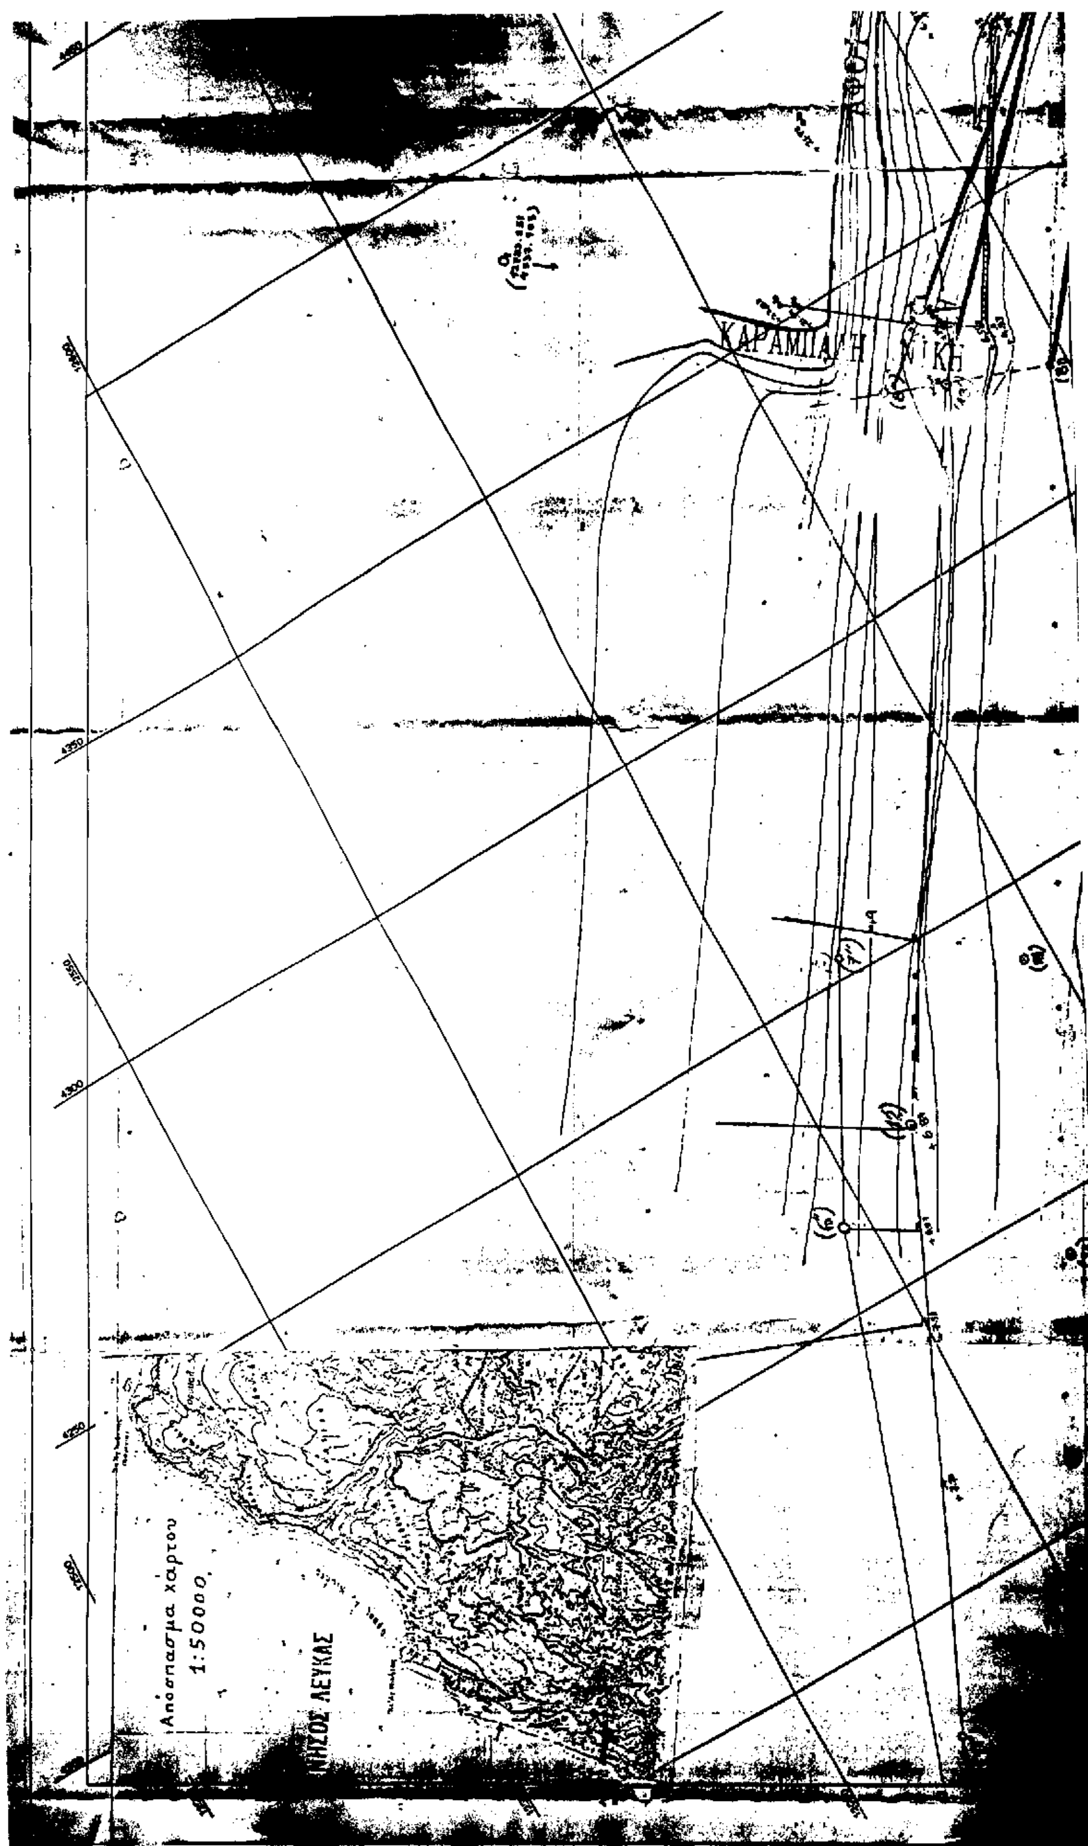
ΚΑΡΑΜΠΑΛΗ ΝΙΚΗ
Απόσπασμα χάρτου
1:50000
ΝΗΣΟΣ ΛΕΥΚΑΣ

ΤΟΠΟΓΡΑΦΙΚΟ ΔΙΑΓΡΑΜΜΑ

ΚΑΘΟΡΙΣΜΟΥ ΟΡΙΩΝ ΑΙΓΙΑΛΟΥ - ΠΑΡΑΛΙΑΣ

ΠΕΡΙΟΧΗ: ΚΑΘΙΣΜΑ
ΚΟΙΝΟΤΗΤΑ: ΚΑΛΑΜΙΤΣΙ
ΝΟΜΟΣ: ΛΕΥΚΑΔΑΣ ,
ΑΡΜΟΔΙΑ Δ.Ο.Υ: ΛΕΥΚΑΔΑΣ
ΝΟΜΑΡΧΙΑ: ΛΕΥΚΑΔΑΣ

ΕΝΔΙΑΦΕΡΟΜΕΝΟΙ: ΑΦΟΙ ΠΕΡΔΙΚΑΡΗ

ΚΛΙΜΑΚΑ 1:500
ΙΣΟΔΙΑΣΤΑΣΗ ΥΨΟΜ. ΚΑΜΠΥΛΩΝ: 1.0 μ.

ΤΡΙΓΩΝΟΜΕΤΡΙΚΗ ΕΞΑΡΤΗΣΗ: Εξαρτημένο από το Κρατικό Δίκτυο.
ΥΨΟΜΕΤΡΙΚΗ ΕΞΑΡΤΗΣΗ: Από το τριγων. σημείο (μεγάλη ράχη) με υψόμετρο Η= [illegible]

	Συντεταγμένες στάσεων X	Ψ
O_1	12133.251	4337.903
O_2	12[illegible].066	4491.146
O_3	12[illegible].107	4575.407
O_4	12[illegible].682	4656.21
O_5	12174.504	4701.411
O_6	12 199.419	4780.472
O_7	13 025.958	4854.887
	Συντεταγμένες	Σιδήρων
Σ_1	12[illegible].233	4401.377
Σ_2	12[illegible].845	4562.750
Σ_3	12[illegible].246	4697.063

Συντεταγμένες κορυφών Αιγιαλού

101	12801,300	4338,500
102	128[illegible],30	4403,700
103	12822,1	4448,00
104	128[illegible],9	4481,50
105	128[illegible],5	4527,7
106	1[illegible]2,63	4553,47
107	1[illegible]98,50	4702,50
108	1300[illegible],0	4760,0
109	13003[illegible],5	4843,0

ΗΛΕΓΧΘΗ

Επί τόπου για την ακρίβεια της αποτύπωσης.

Λευκάδα 18 - 5 - 1995

Η Ελέγξασα

ΕΘΕΩΡΗΘΗ


Λευκάδα 18 - 4 - 1995


Ο Δ/ντής της Δ.Τ.Υ.Ν. Λευκάδας

Ο ΑΝΑΠΛΗΡΩΤΗΣ ΤΟΠ. ΜΗΧ. [illegible]

ΠΕΡΔΙΚΑΡΗ

ΡΕΜΑ

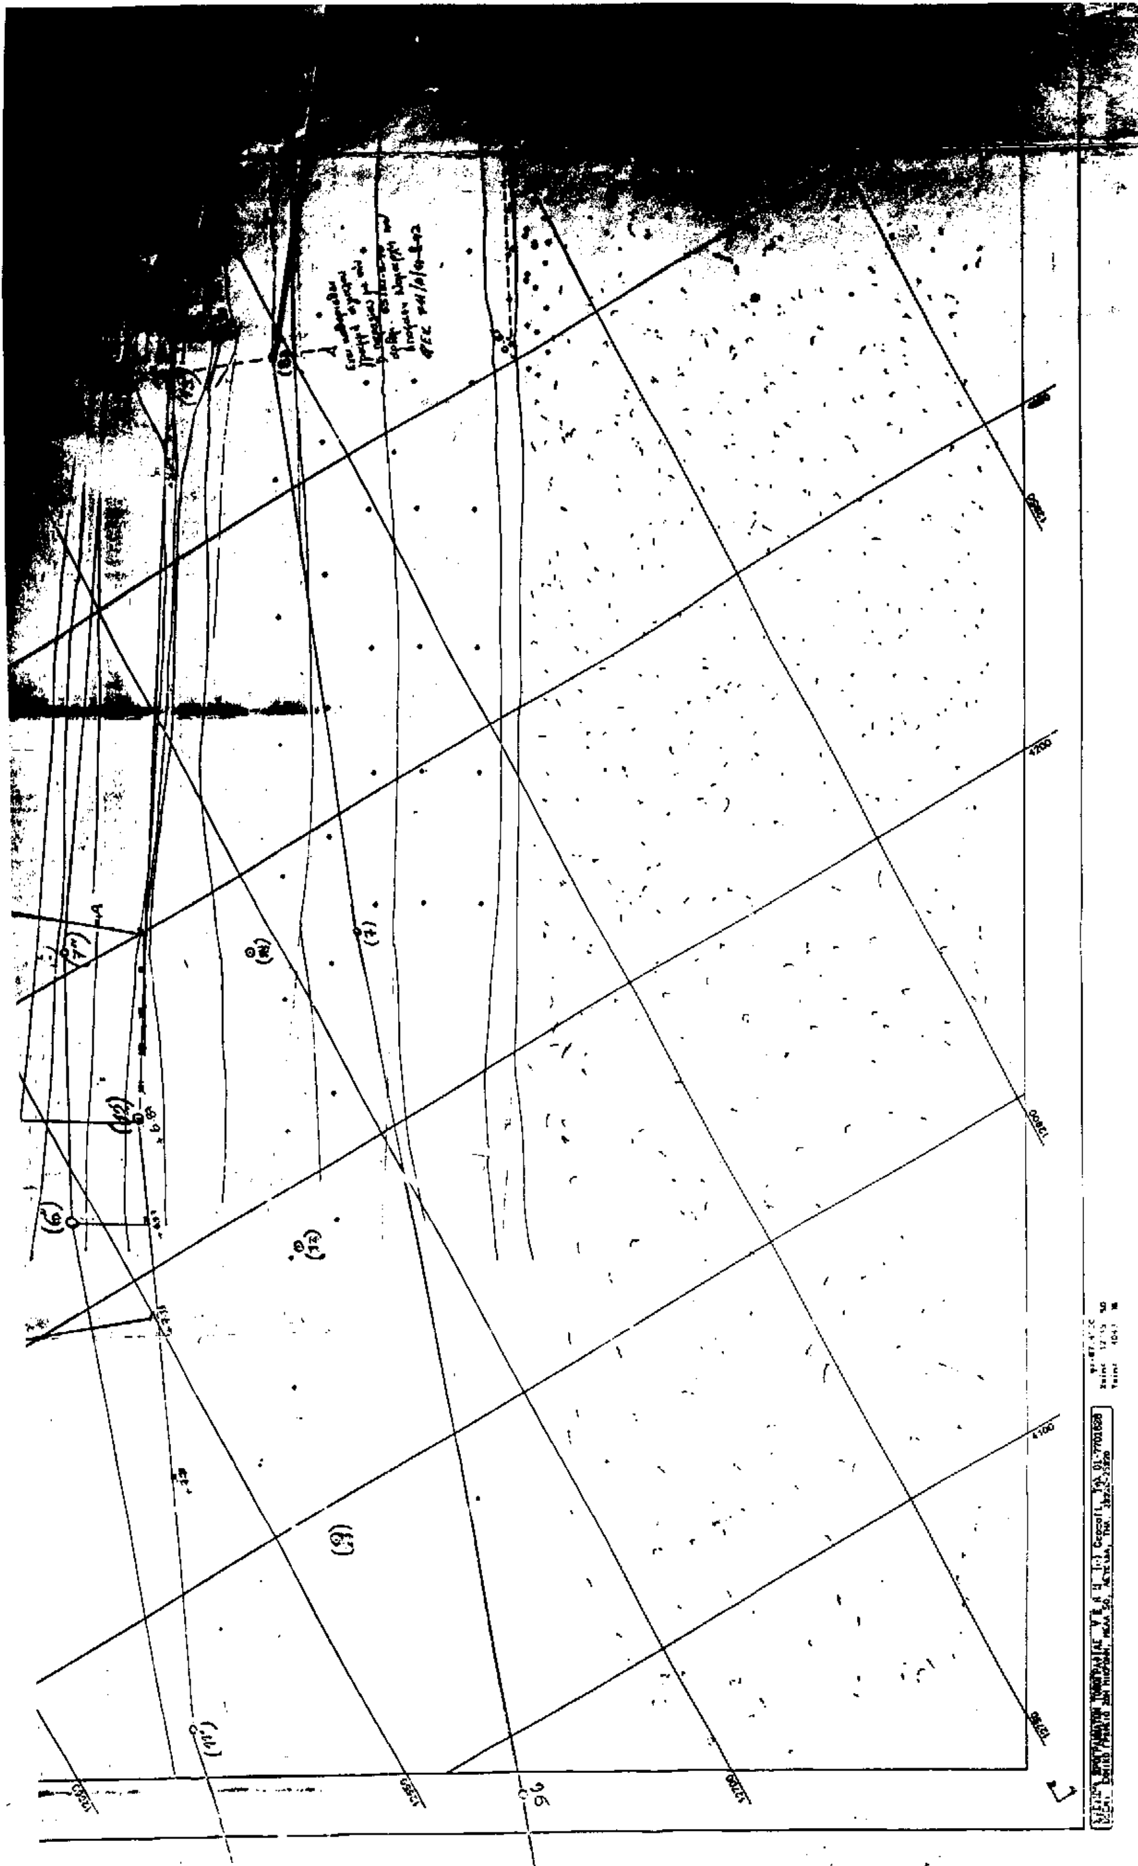

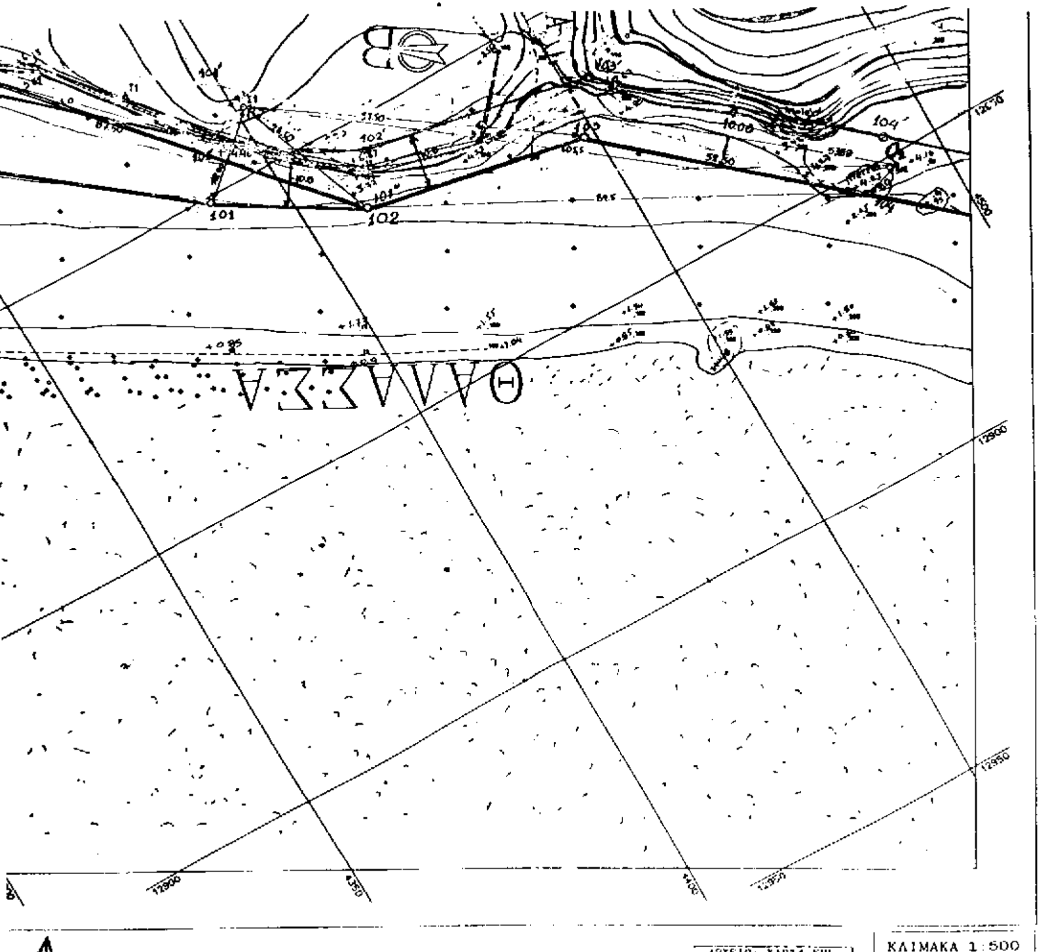

Θ. ΛΕΠΕΣΙΩΤΗΣ
ΤΟΠ. ΜΗΧ. ...

ΥΠΟΜΝΗΜΑ ΕΠΙΤΡΟΠΗΣ

1. Το παρόν Τοπογραφικό Διάγραμμα συνοδεύει την από έκθεση της Επιτροπής καθορισμού των ορίων του αιγιαλού (άρθρο 74 του Π.Δ. 630/77).

2. (Κόκκινη) 1,2,3 ——— οριογραμμή αιγιαλού
(Κίτρινη) 1΄,2΄,3΄ ——— οριογραμμή παραλίας
(μπλε) 1΄΄,2΄΄,3΄΄ -»- παλαιού αιγιαλού.

3. Οι κορυφές των οριογραμμών εξασφαλίζονται όπως σημειώνεται στο διάγραμμα με αποστάσεις από σταθερά σημεία.

4. Η οριογραμμή της παραλίας τοποθετήθηκε σε απόσταση 10 μ. από την οριογραμμή αιγιαλού, σε όλο το μήκος της.

5. Η πρώτη κορυφή του αιγιαλού και η πρώτη κορυφή της παραλίας, συμπίπτουν με την κορυφή 8 του αιγιαλού και 13΄ της παραλίας αντίστοιχα, που έχουν ορισθεί με την από -1989 έκθεση της Επιτροπής Καθορισμού ορίων αιγιαλού και παραλίας.

Λευκάδα ... 1996

Ο Πρόεδρος	Τα μέλη	
Βασίλειος Κακλαμάνης	Παύλος Διαμάντης	2. Εμμ. Μαργαρίτης
Προϊστάμενος ΚΕΔ Ν. Λευκάδας	Πρ/νος ΤΥΔΚ Λευκάδας	Λιμενάρχης Λευκάδας

ΜΕΘΟΔΟΣ ΑΠΟΤΥΠΩΣΗΣ: ΟΡΘΟΓΩΝΙΕΣ ΣΥΝΤ/ΝΕΣ
ΧΡΟΝΟΛ. ΑΠΟΤΥΠΩΣΗΣ: ΙΑΝΟΥΑΡΙΟΣ 1995.
ΥΠΟΜΝΗΜΑ ΣΥΜΒΟΛΩΝ:

1/Κ	ΚΤΙΣΜΑ
	ΑΜΜΟΥΔΙΑ
ο	ΚΟΛΩΝΑΚΙ ΑΠΟ ΒΕΤΟΝ - ΣΙΔΕΡΟ
- - - -	ΜΑΝΔΡΟΤΟΙΧΟΣ
	ΚΟΛΩΝΑ ΔΕΗ
	ΚΟΛΩΝΑ ΟΤΕ
	ΣΥΡΜΑΤΟΠΛΕΓΜΑ

ΙΑΝΟΥΑΡΙΟΣ 1996
Ο Κ. ...


ΠΙΝΑΚΙΔΑ 1 | ΠΙΝΑΚΙΔΑ 2

Ακριβές αντίγραφο εκ του πρωτοτύπου.
Λευκάδα 16-1-97
Ο Πρόεδρος ...

Αποσπασμα χάρτου
1:50.000

ΝΗΣΟΣ ΛΕΥΚΑΣ

15.00
14.00
13.00
12.00
11.00
10.00
8.00
6.00
2.00
1.00
0.00

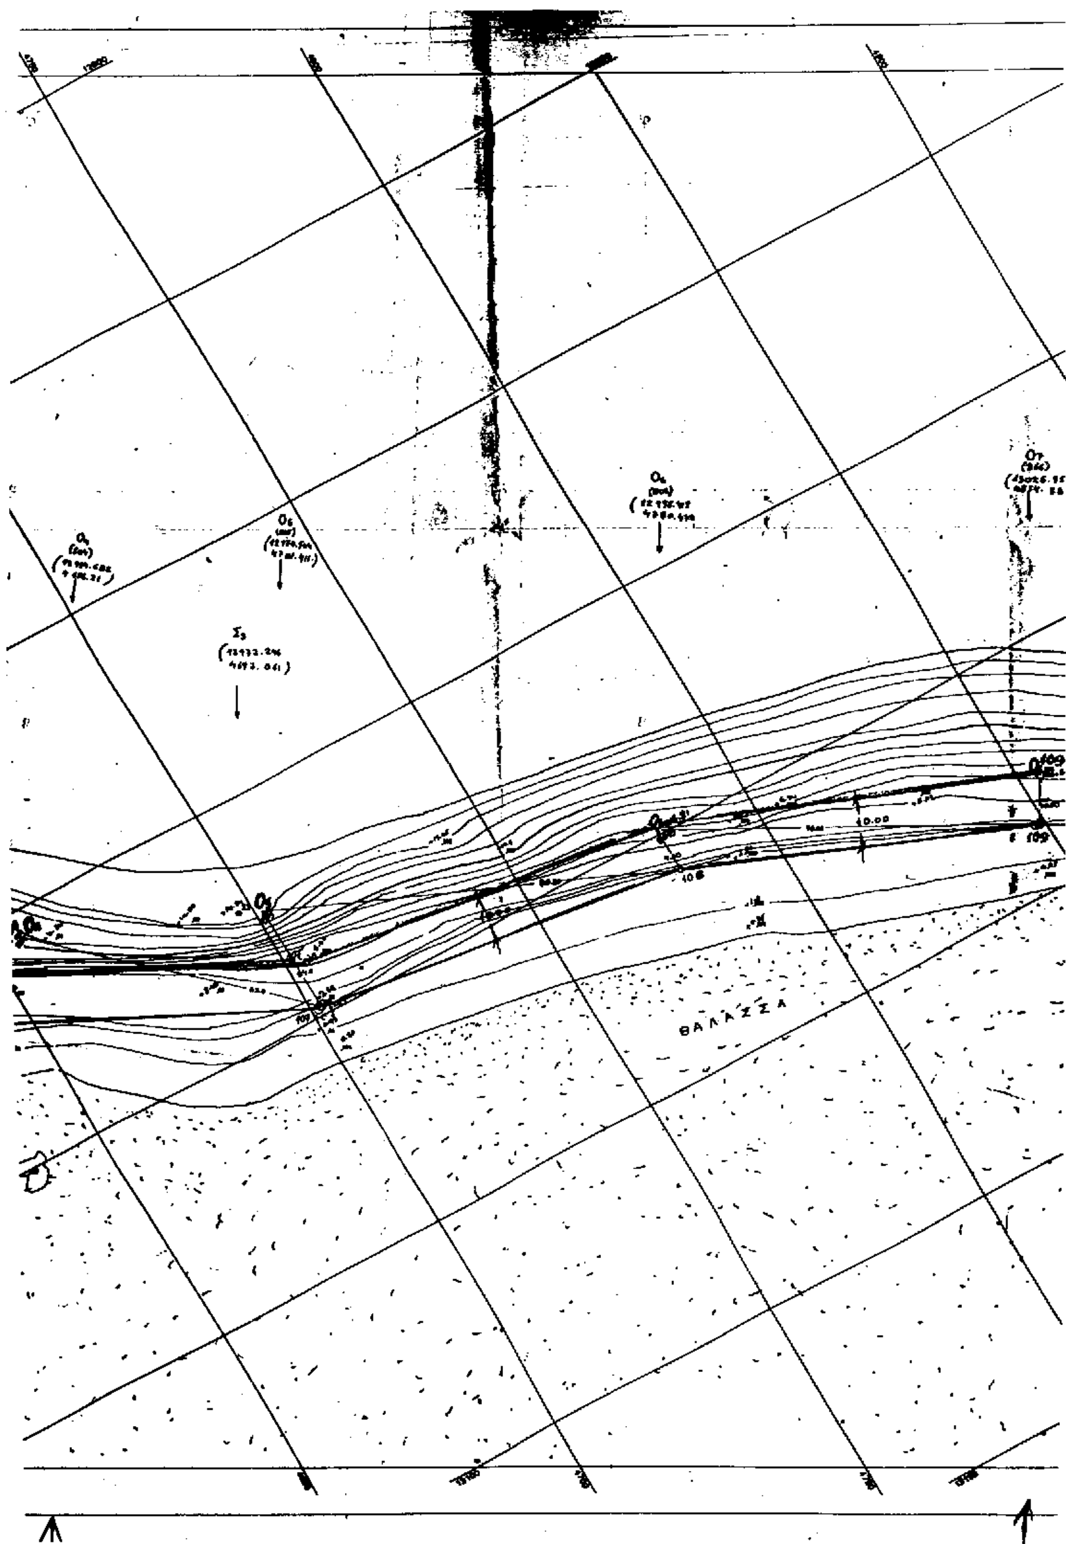
ΘΑΛΑΣΣΑ

...ΓΡΑΦΙΚΟ ΔΙΑΓΡΑΜΜΑ
...ΟΥ ΟΡΙΩΝ ΑΙΓΙΑΛΟΥ - ΠΑΡΑΛΙΑΣ

ΠΕΡΙΟΧΗ: ΚΑΘΙΣΜΑ
ΚΟΙΝΟΤΗΤΑ: ΚΑΛΑΜΙΤΣΙ
ΝΟΜΟΣ: ΛΕΥΚΑΔΑΣ
ΑΡΜΟΔΙΑ Δ.Ο.Υ: ΛΕΥΚΑΔΑΣ
ΝΟΜΑΡΧΙΑ: ΛΕΥΚΑΔΑΣ

ΕΝΔΙΑΦΕΡΟΜΕΝΟΙ: ΑΦΟΙ ΠΕΡΔΙΚΑΡΗ

ΚΛΙΜΑΚΑ 1:500
ΙΣΟΔΙΑΣΤΑΣΗ ΥΨΟΜ. ΚΑΜΠΥΛΩΝ: 1.0 μ.

ΤΡΙΓΩΝΟΜΕΤΡΙΚΗ ΕΞΑΡΤΗΣΗ: Εξαρτημένο από το Κρατικό Δίκτυο.
ΥΨΟΜΕΤΡΙΚΗ ΕΞΑΡΤΗΣΗ: Από το τριγων. σημείο 10 (μεγάλη τάξη) με υψόμετρο Η=

	Συντεταγμένες οριογραμμών X	Ψ
Ο1	12733.251	4333.903
Ο2	12852.066	4491.146
Ο3	12914.207	4575.407
Ο4	12954.782	4656.21
Ο5	12974.304	4701.431
Ο6	12998.419	4781.432
Ο7	13028.950	4954.153
	Συντεταγμένες Σ...	
Σ1	12789.133	4401.377
Σ2	12910.845	4562.750
Σ3	12972.546	4693.06

Συντεταγμένες κορυφών Αιγιαλού

101	12801,500	4338,500
102	12814,30	4409,700
103	12822,1	4448,00
104	12853,9	4484,50
105	1283,5	4527,7
106	12387,63	4553,47
107	12936,50	4702,50
108	13008,0	4760,0
109	130036,5	4813,0

ΕΛΕΓΧΘΗ

Επί τόπου για την ακρίβεια της αποτύπωσης.

Λευκάδα 18-4-1995

Η Ελέγξασα

ΕΘΕΩΡΗΘΗ

Λευκάδα 19-4-1995

Ο Δ/ντής της Δ.Τ.Υ.Ν. Λευκάδας
Θ. ΛΕΠΕΣΙΩΤΗΣ
Τοπ. Μηχ. με Α' β.

ΥΠΟΜΝΗΜΑ ΕΠΙΤΡΟΠΗΣ

1. Το παρόν Τοπογραφικό Διάγραμμα συνοδεύει την ... Επιτροπής καθορισμού των ορίων του αιγιαλού ...

2. (διάστικτη) 1,2,3 ... οριογραμμή αιγιαλού
(διάστικτη) 1',2',3' ... οριογραμμή παραλίας
(μπλε) 1'',2'',3'' ... παλαιού αιγιαλού

3. Οι κορυφές των οριογραμμών εξασφαλίζονται από ... με αποστάσεις από σταθερά σημεία.

4. Η οριογραμμή της παραλίας τοποθετήθηκε σε απόσταση 10 μ. από την οριογραμμή αιγιαλού σε όλο το μήκος της.

5. Η πρώτη κορυφή του αιγιαλού και η πρώτη κορυφή της παραλίας ... με την κορυφή 8 του αιγιαλού και 18' της παραλίας ... οριοθετεί με την από ... 1987 έκθεση της Επιτροπής ... αιγιαλού και παραλίας.

Λευκάδα ...-3-1996

O Πρόεδρος

Βασίλειος Καλλαμάνης
Πρωτοδίκης ΚΕΣ Ν. Λευκάδας

Τα μέλη

Παύλος Διαμάντης
Π/ντης ΤΥΔΚ Λευκάδας

ΜΕΘΟΔΟΣ ΑΠΟΤΥΠΩΣΗΣ: ΟΡΘΟΓΩΝΙΕΣ ...
ΧΡΟΝΟΛ. ΑΠΟΤΥΠΩΣΗΣ: ΙΑΝΟΥΑΡΙΟΣ 1995
ΥΠΟΜΝΗΜΑ ΣΥΜΒΟΛΩΝ:

ΚΤΙΣΜΑ
ΑΜΜΟΥΔΙΑ
ΚΟΛΩΝΑΚΙ ΑΠΟ ΒΕΤΟΝ-ΣΙΔΕΡΟ
ΜΑΝΔΡΟΤΟΙΧΟΣ
ΚΟΛΩΝΑ ΔΕΗ
ΚΟΛΩΝΑ ΟΤΕ
ΣΥΡΜΑΤΟΠΛΕΓΜΑ

ΙΑΝΟΥΑΡΙΟΣ 6
Ο ΜΗΧ...